



ΣΧΕΔΙΑ ΓΙΑ ΤΗΝ ΘΕΣΗ ΤΖΑΜΙΩΝ ΣΤΙΣ ΠΤΥΣΣΟΜΕΝΕΣ ΠΟΡΤΕΣ


6 ΦΥΛΛΑ

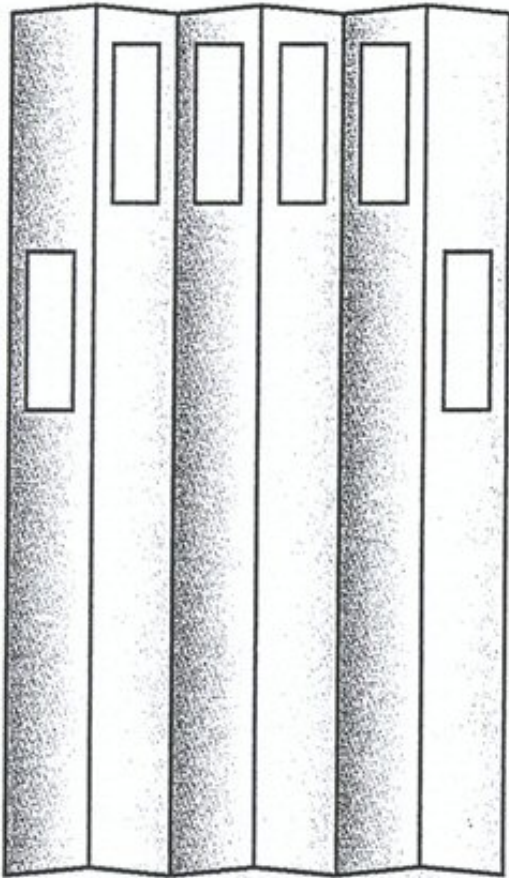


No 29
ΧΡΕΩΣΗ 1 ΣΕΙΡΑ

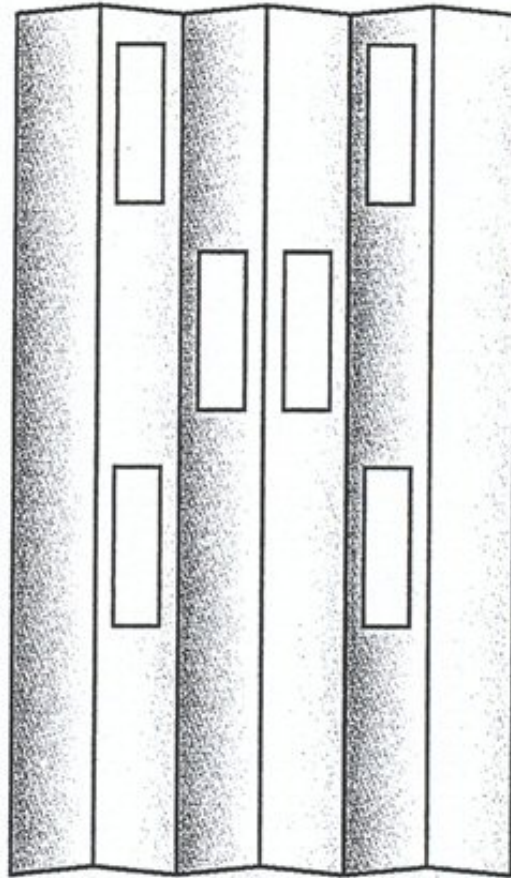


No 30
ΧΡΕΩΣΗ 1 ΣΕΙΡΑ

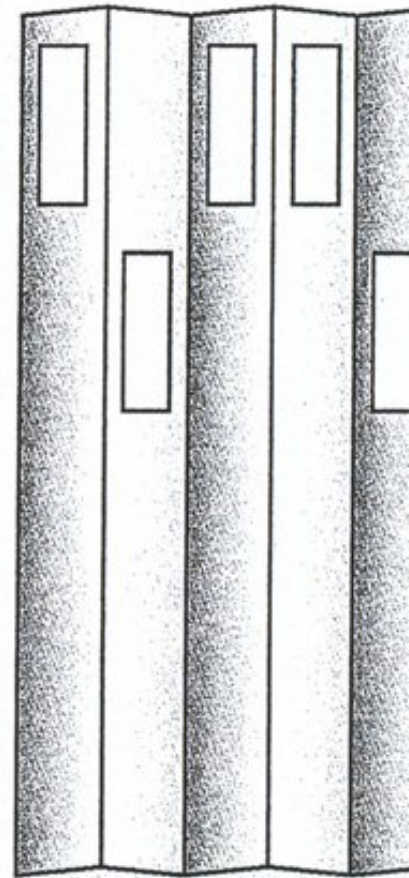


No 31
ΧΡΕΩΣΗ 1 Σ

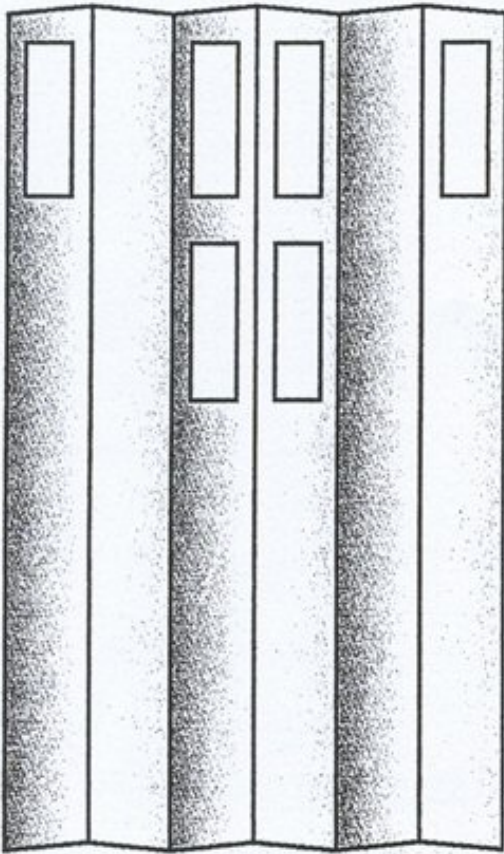


No 32
ΧΡΕΩΣΗ 1 ΣΕΙΡΑ

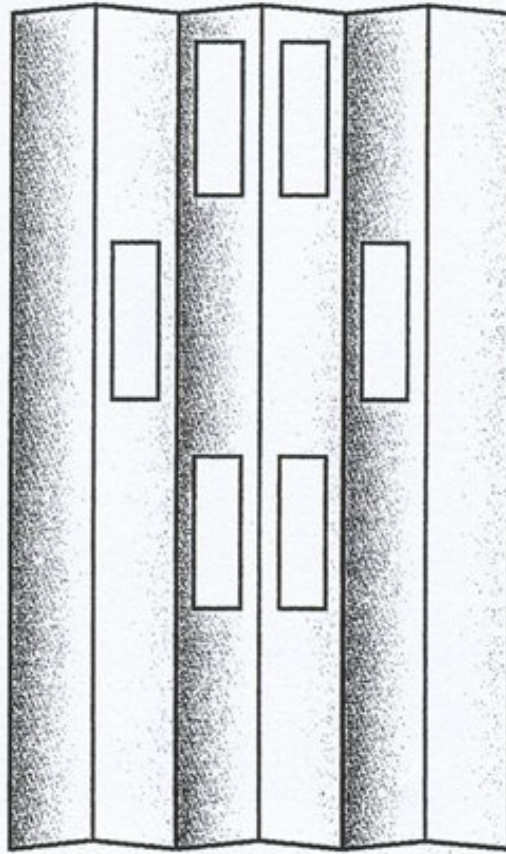

No 33
ΧΡΕΩΣΗ 1 ΣΕΙΡΑ

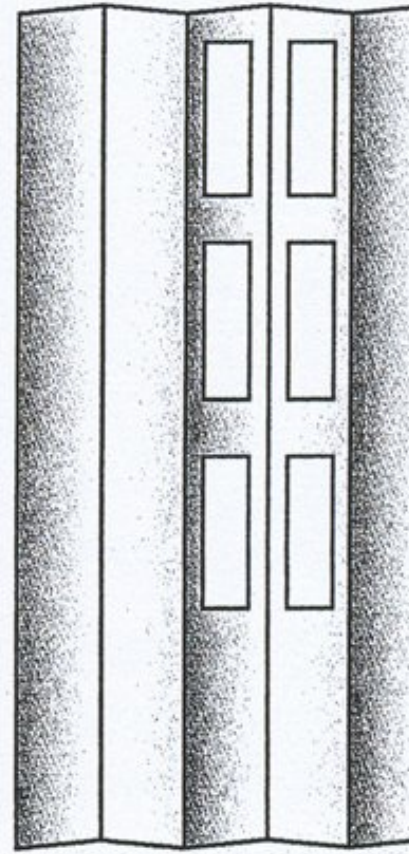


No 34
ΧΡΕΩΣΗ 1 ΣΕΙΡΑ

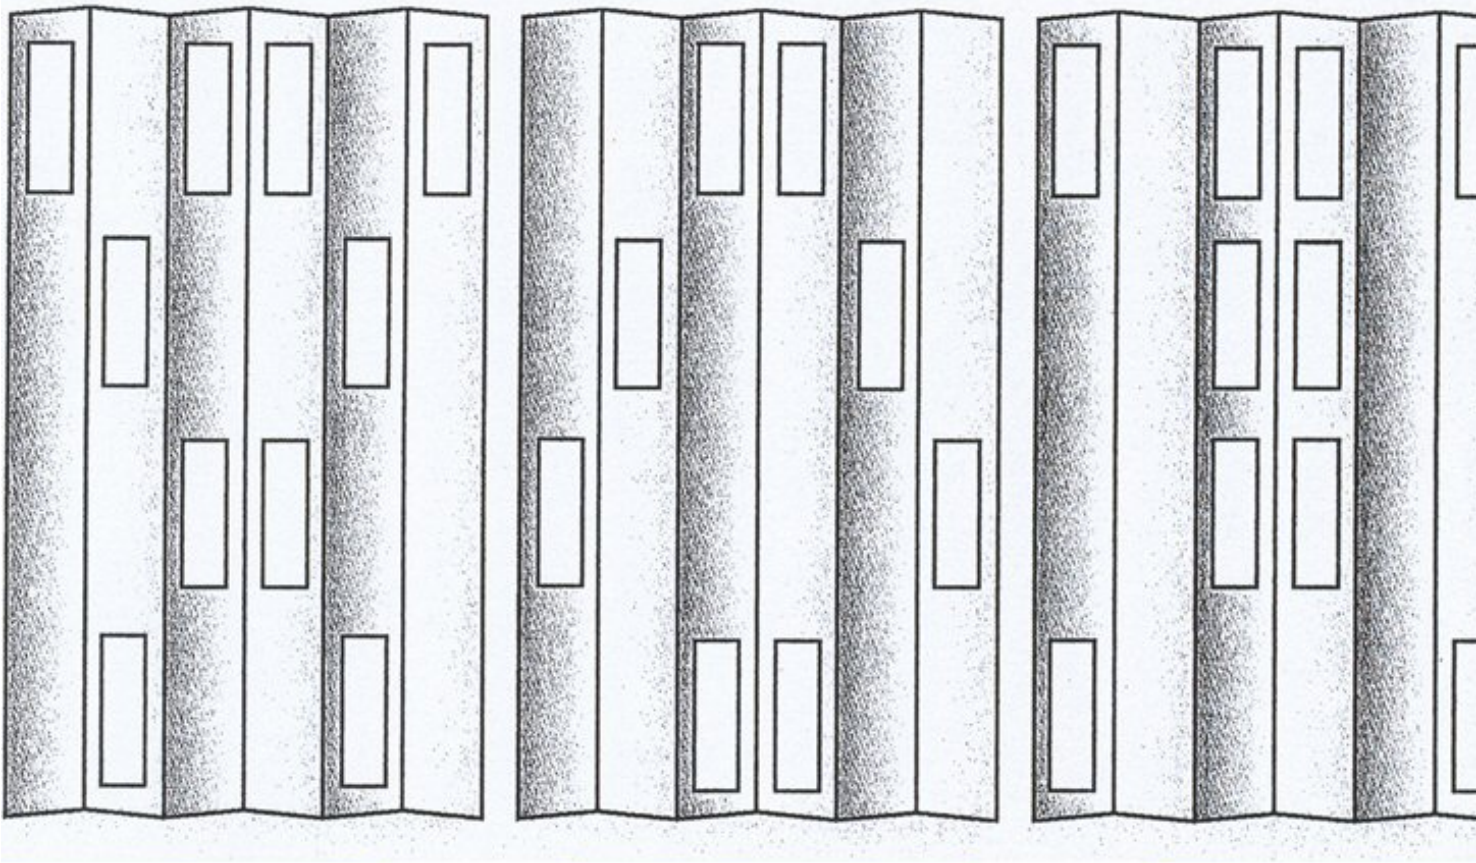

No 35
ΧΡΕΩΣΗ 2 ΣΕΙΡΕΣ

No 36
ΧΡΕΩΣΗ 2 ΣΕΙΡΕΣ

No 37
ΧΡΕΩΣΗ 2 ΣΕΙΡΕΣ

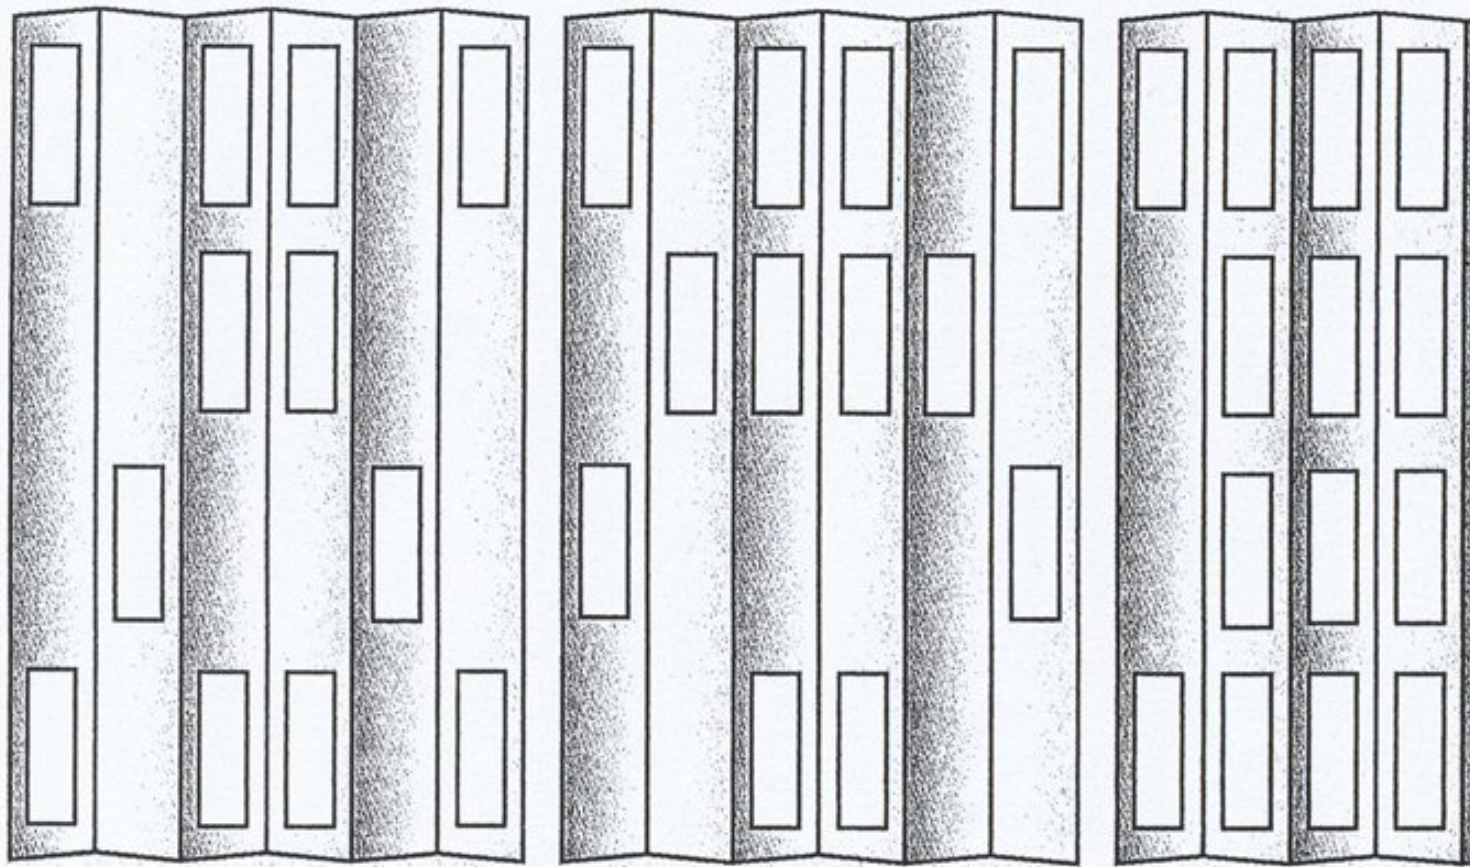

No 38
ΧΡΕΩΣΗ 2 ΣΕΙΡΕΣ

No 39
ΧΡΕΩΣΗ 2 ΣΕΙΡΕΣ

No
ΧΡΕΩΣΗ